


Projekt: WA 25	
Tür 21F	2. Stock
M 1:50	Gez.: Märzinger
A4	18.02.2021

Plandarstellung vorbehaltlich technischer Änderungen!

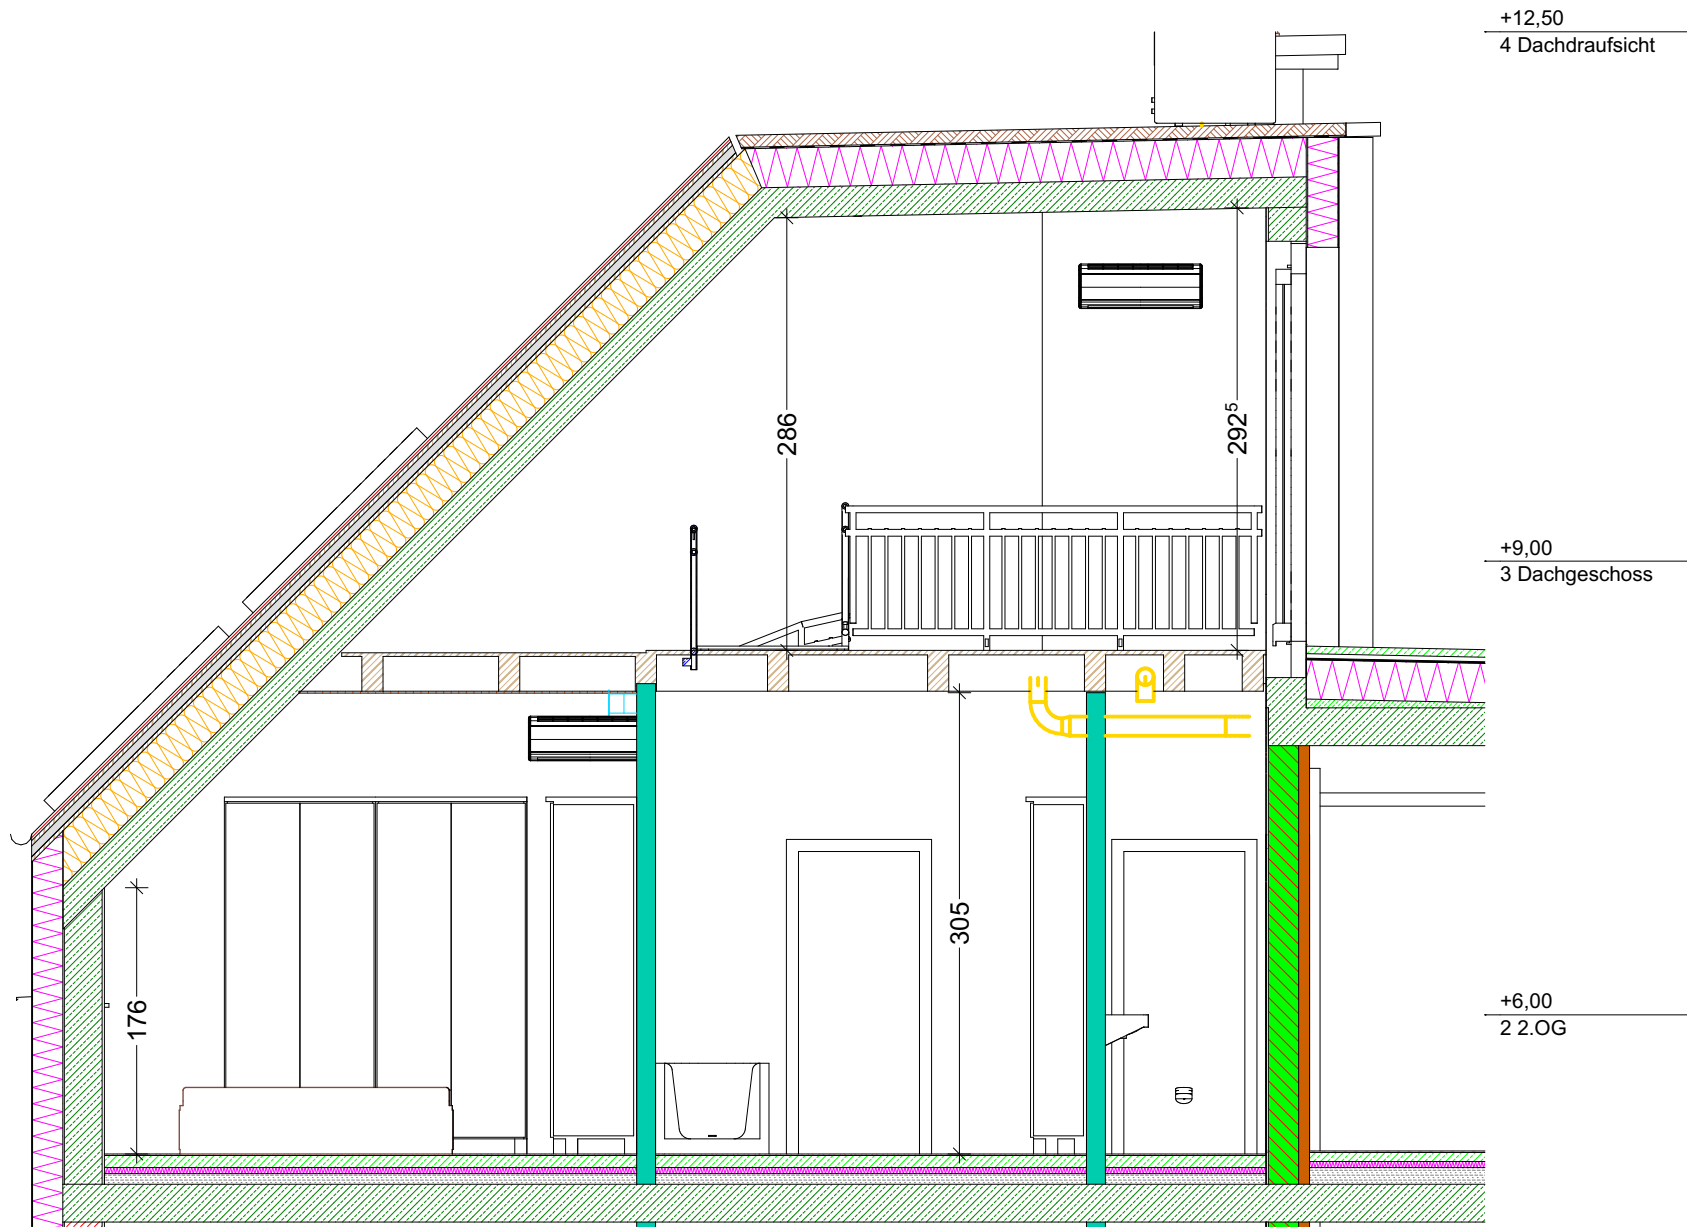



1:50

Maisonette

Z Vk-F21

Plandarstellung vorbehaltlich technischer Änderungen!



Projekt: WA 25

Tür 21F	Schnitt
M 1:50	Gez.: Märzinger
A4	18.02.2021