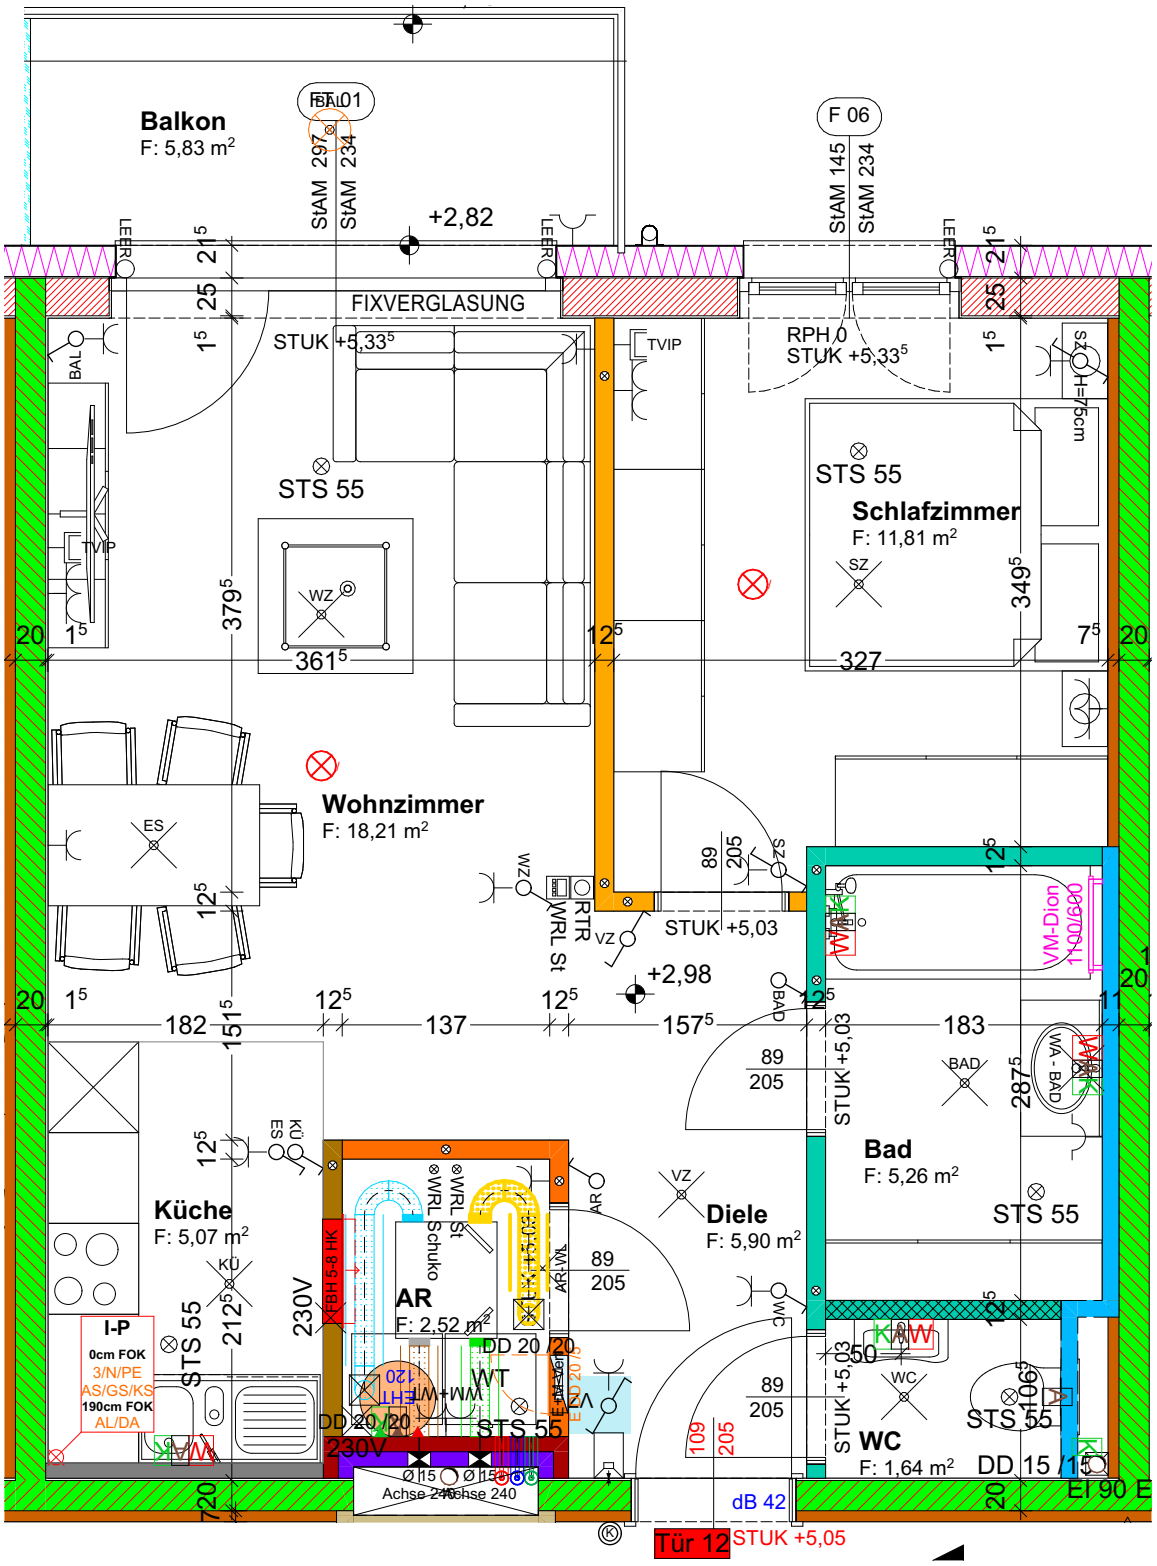

Projekt: WA 25	
Tür 12J	1. Stock
M1:50	Gez.: Märzinger
A4	03.12.2020

Plandarstellung vorbehaltlich technischer Änderungen!