


Wohnung wird belagsfertig hergestellt und übergeben.
Planarstellung vorbehaltlich technischer Änderungen

TOP 9	EG	A3
1:50	Gez.: BC	
Plandatum: 04.03.2024		Druckdatum: 09.07.2024

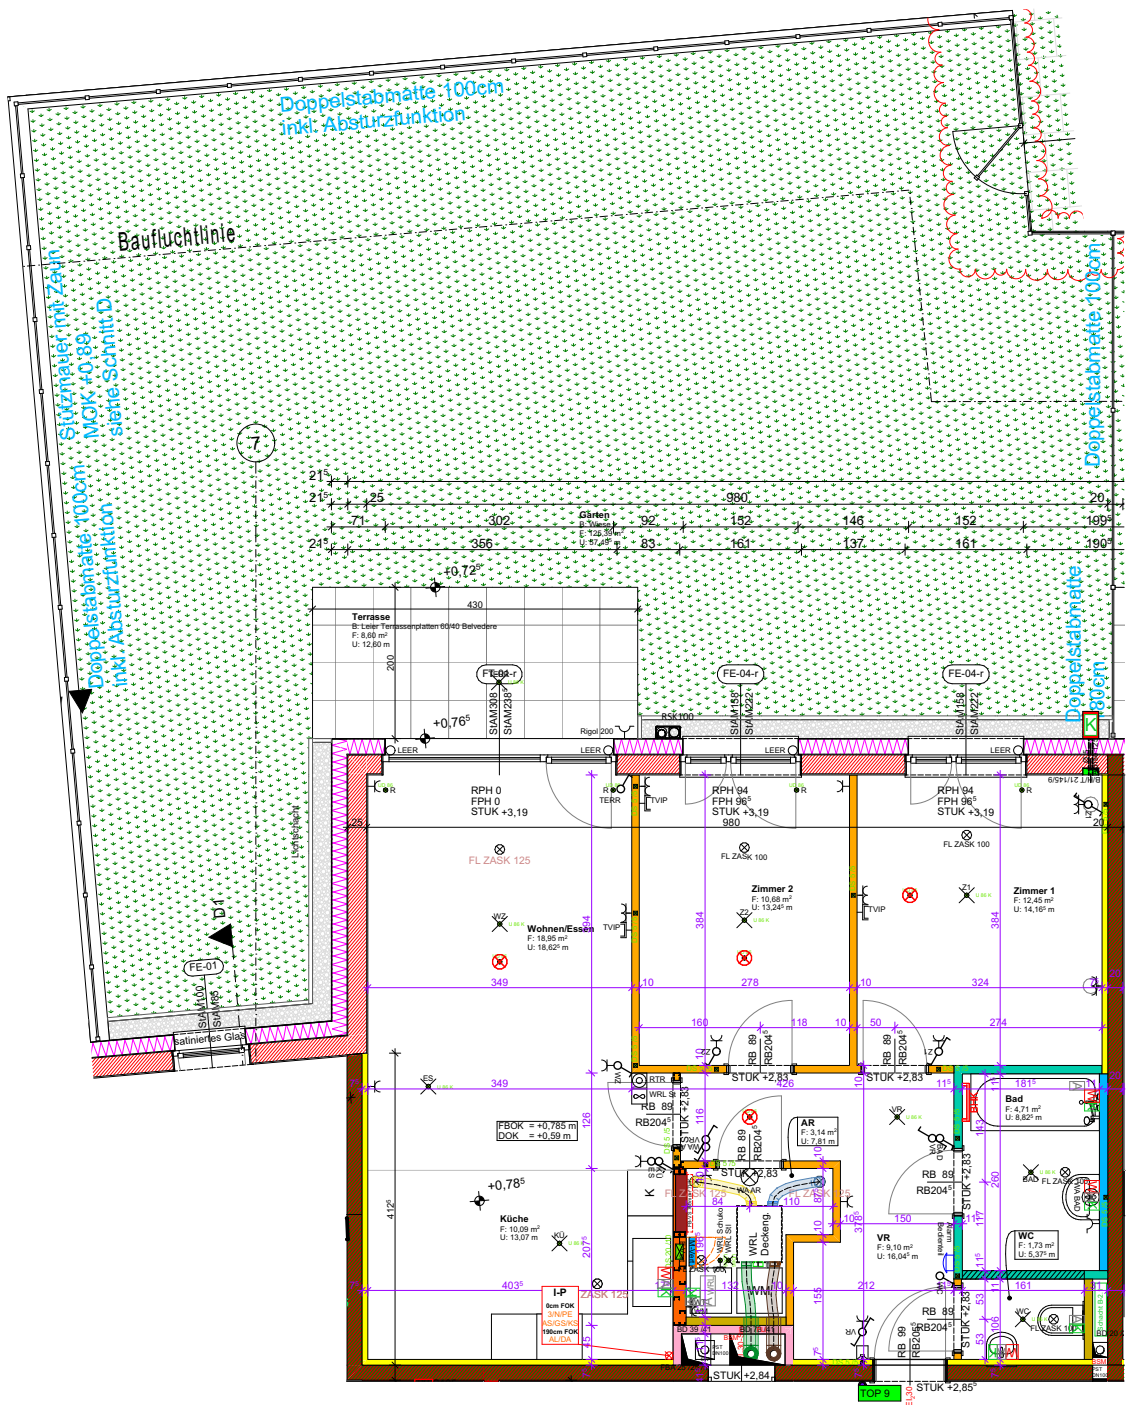

fortuna

Wohnung wird belagsfertig hergestellt und übergeben.
 Plandarstellung vorbehaltlich technischer Änderungen

TOP 9	EG	A4
1:100	Gez.: BC	
Plandatum:		04.03.2024
Druckdatum:		09.07.2024